
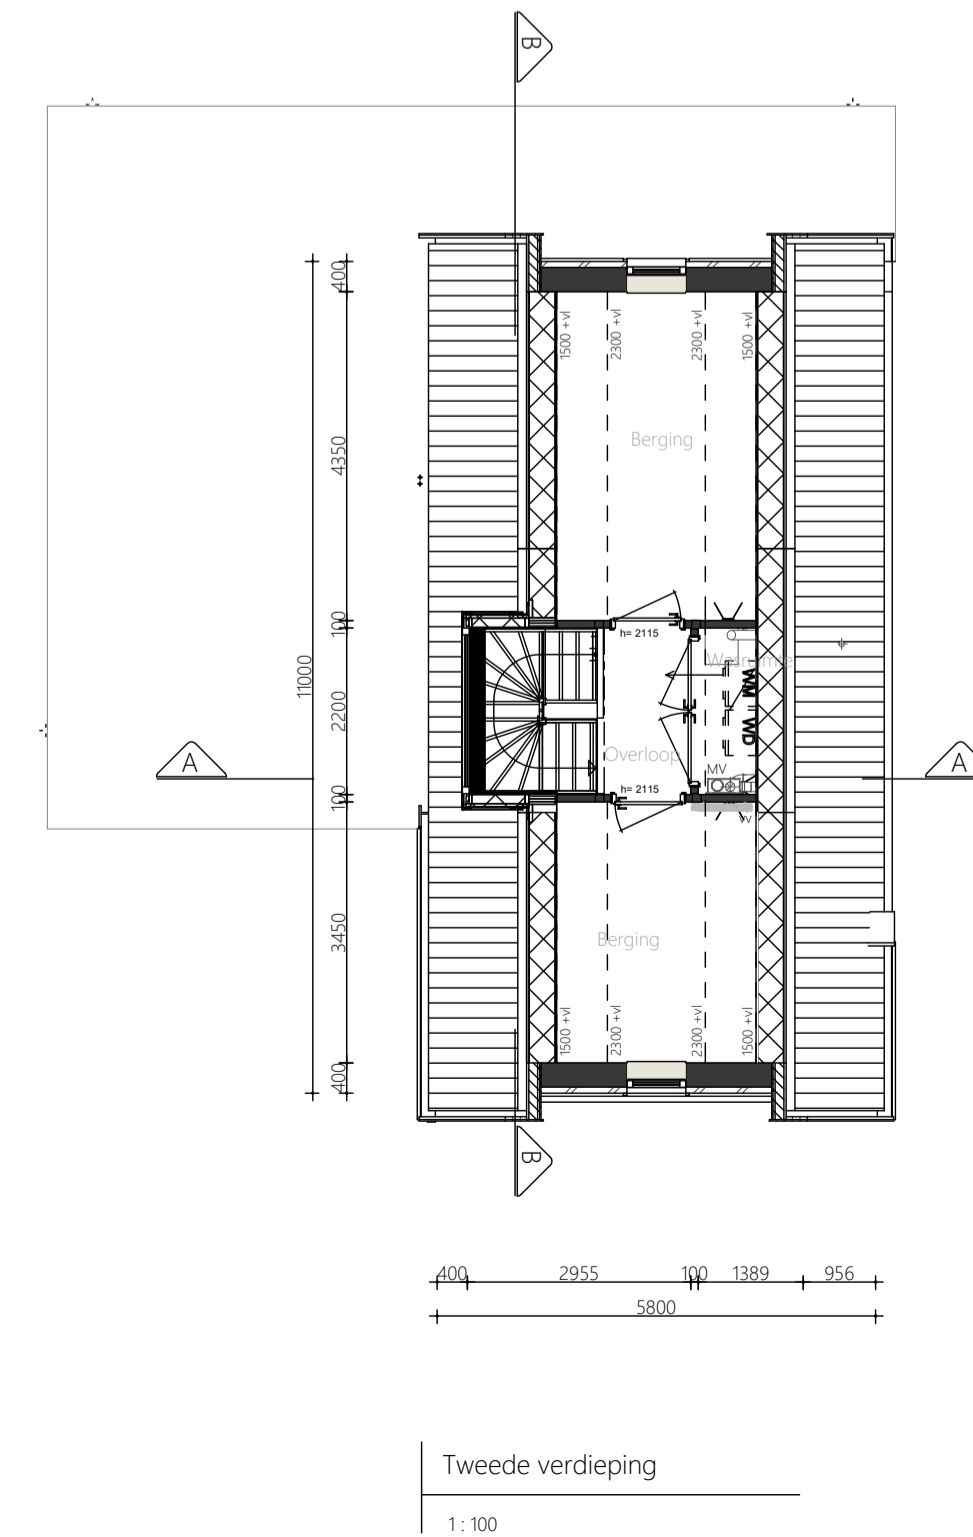
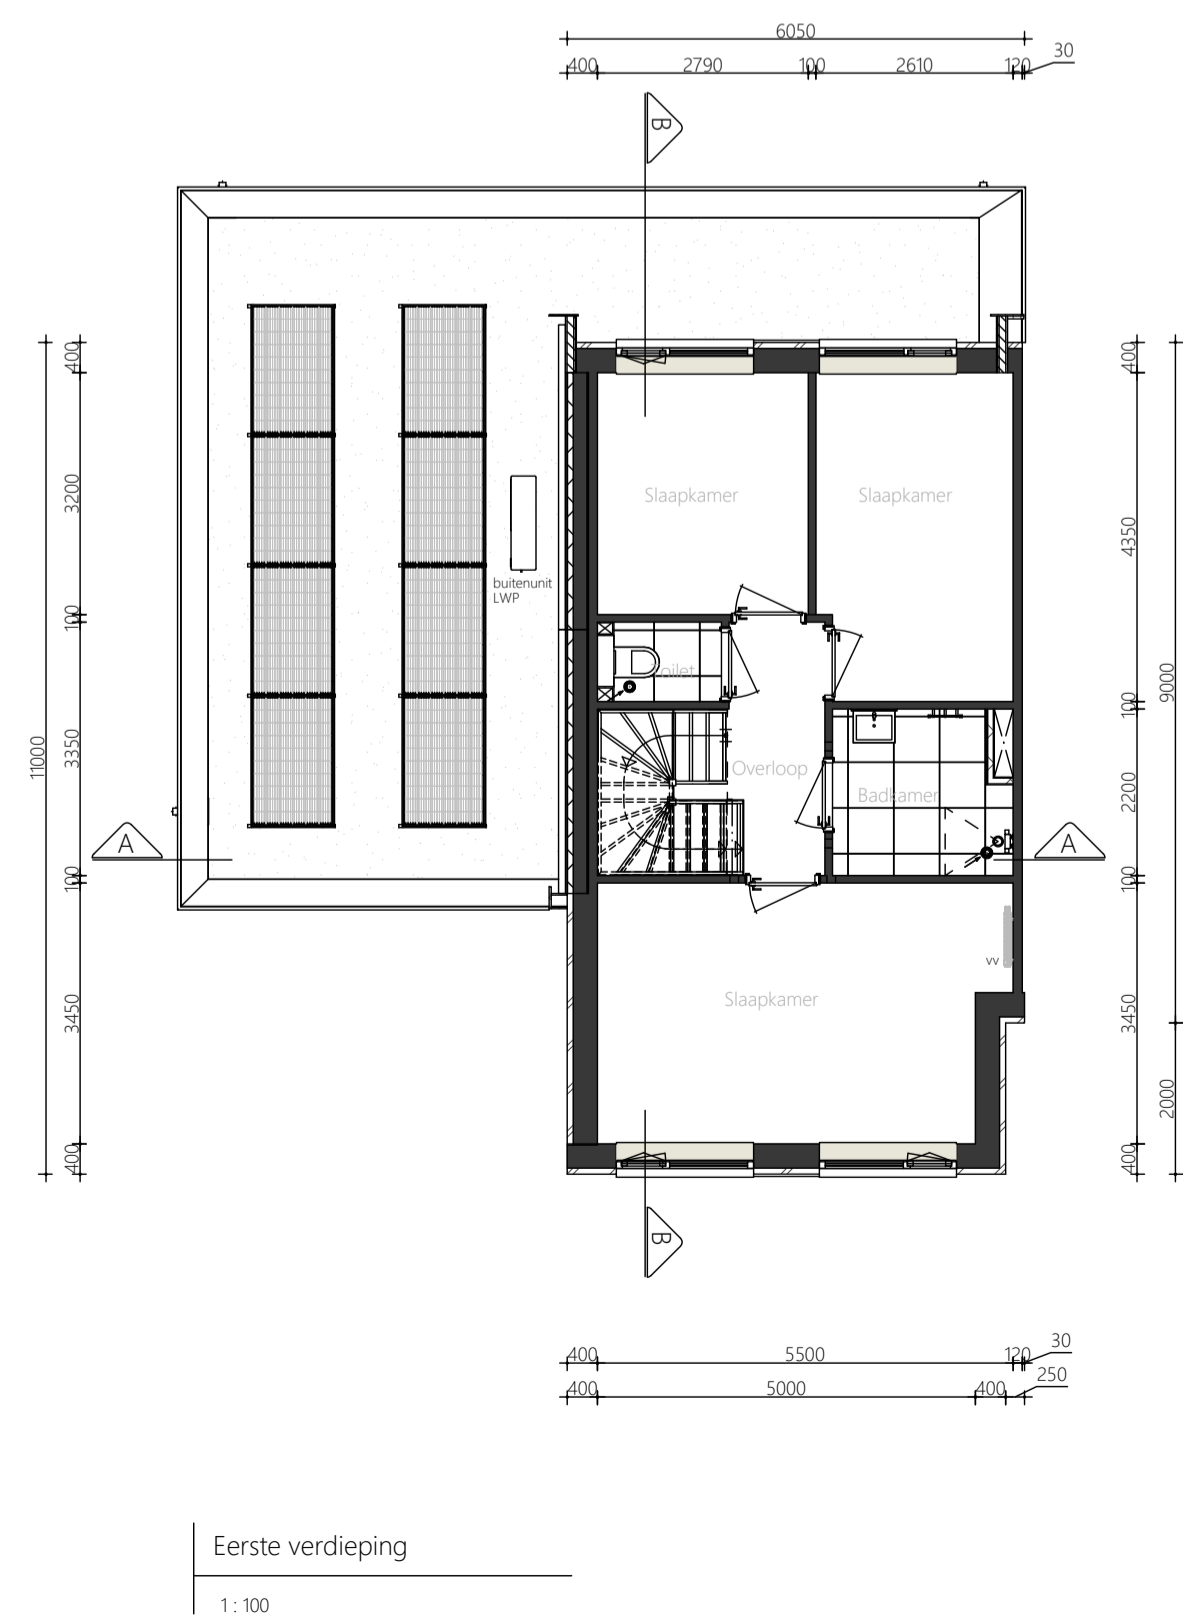
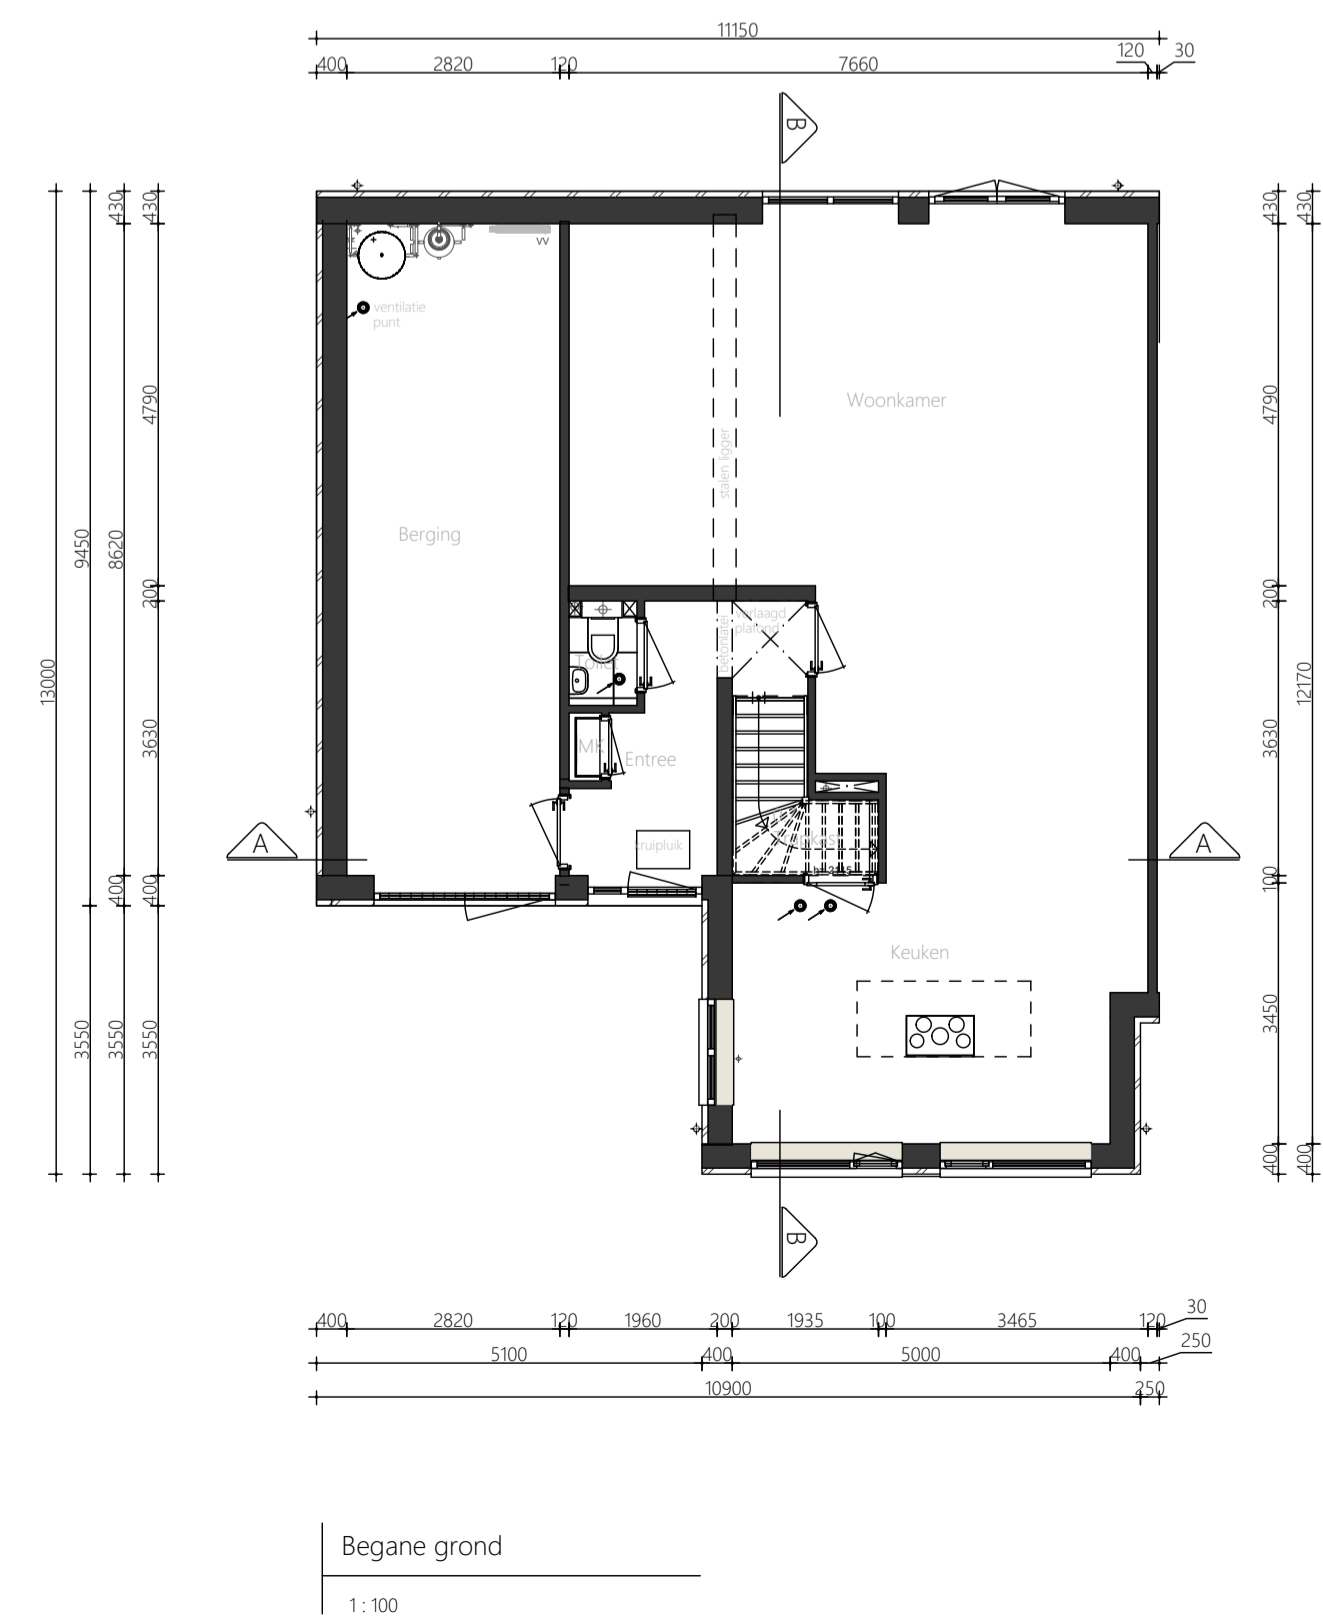
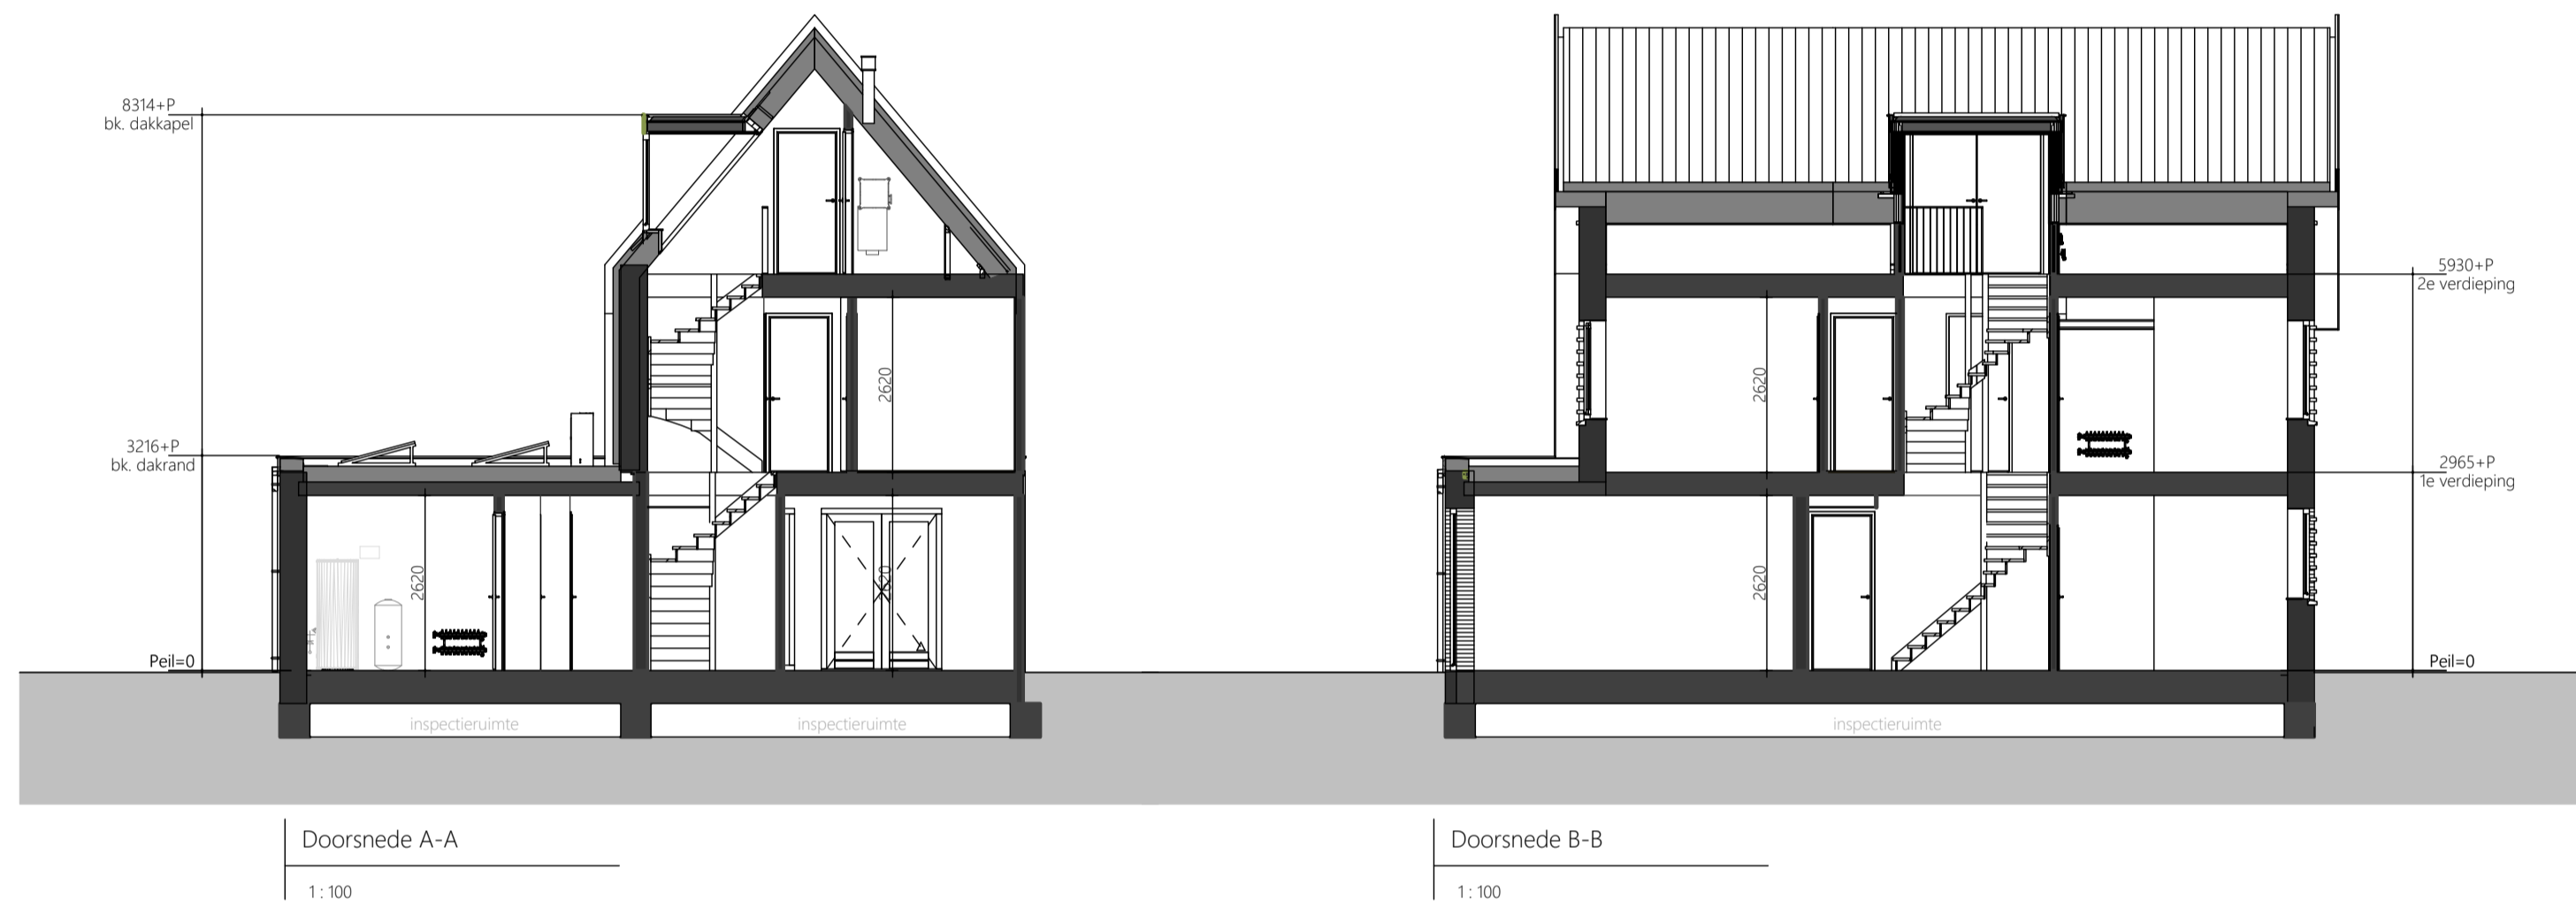



Datum	Getekend	Wijzigingen	
19-12-2023	BW		
	Bouwplan:	3 herenhuizen	Formaat: A3
	Opdrachtgever:	Vink+Veenman	
	Bouwlocatie:	Voorweg te Noorden	Fase: Verkoop
	Onderdeel:	Situatie	Projectnr.: 23-0072-1
			Bladnr.: OS-01
Livingstone	Vossenberg 4	4825 BH Breda	T 076-5735735
		E info@livingstone.org	W www.livingstone.org
inspireert		creëert	
		realiseert	

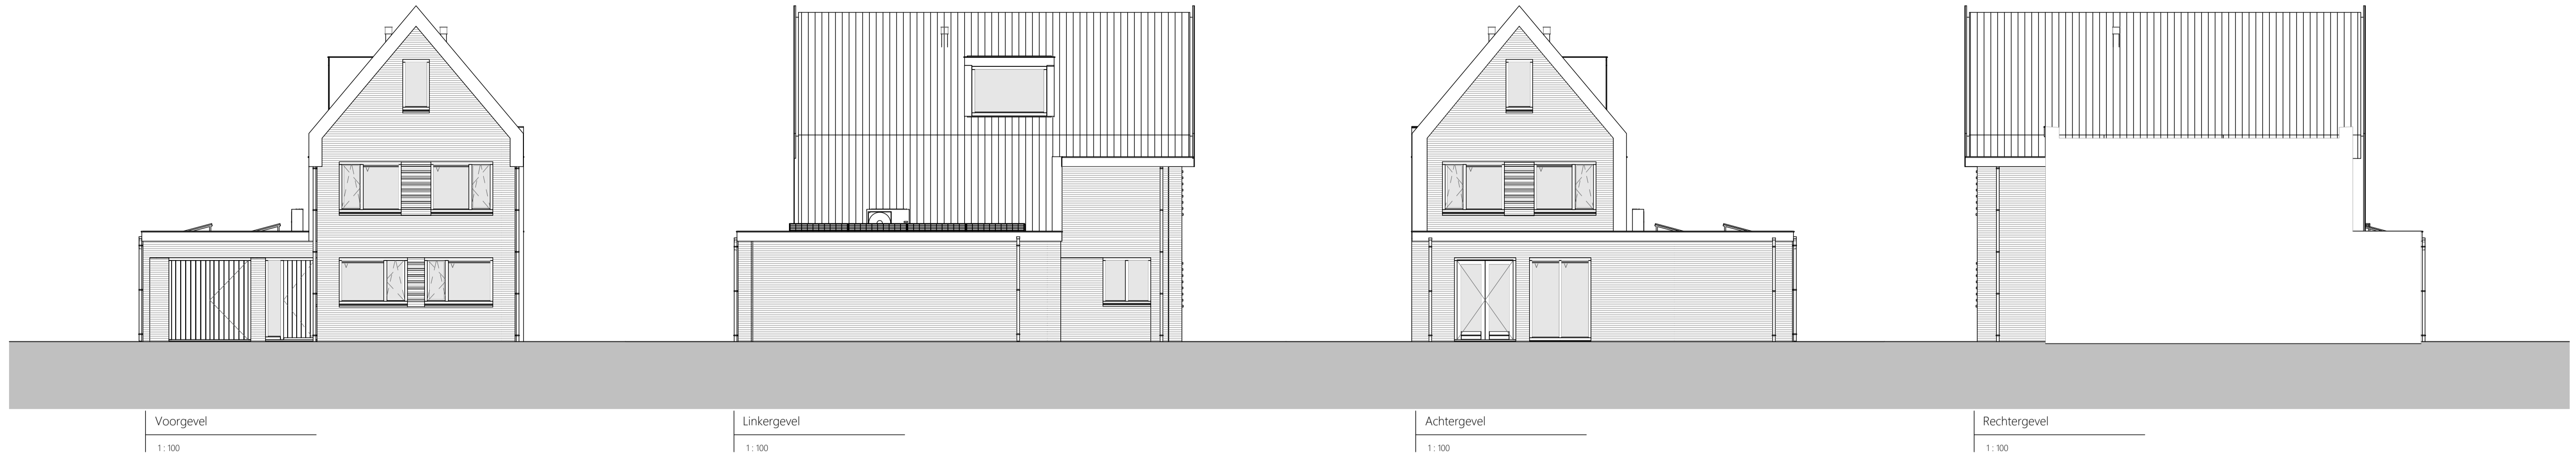

Posities installaties, mv en elektra punten indicatief. Maten en oppervlaktes zijn circa maten excl. afwerking gemeten op 1.5m boven vloer. Er kunnen verschillen zijn met de werkelijkheid.

Renvooi			Symbolen	
GEVEL ACCENT	METSELWERK METSELWERK	WIT/GRIJS ANTRACIET	⏏	V
VOEGWERK HOOFDBOUW	PLATVOL	ANTRACIET	●	⏏
VOEGWERK ACCENT	PLATVOL	ANTRACIET	⏏	⏏
KOZIJNEN	HOUT	RAL7022 OMBERGRUIS	⏏	⏏
RAMEN	HOUT	RAL7022 OMBERGRUIS	⏏	⏏
ACHTERDEUREN	HOUT	RAL7022 OMBERGRUIS	⏏	⏏
VOORDEUR	HOUT HOUT	RAL7022 OMBERGRUIS	⏏	⏏
BERGINGSDEUR	HOUT	RAL7022 OMBERGRUIS	⏏	⏏
RAAMDORPELS	BETON	NATUREL	⏏	⏏
BOEBOORD	MULTIPLEX	RAL7022 OMBERGRUIS	⏏	⏏
DAKBEDEKKING KAP	KERAMISCH	ZWART	⏏	⏏
DAKBEDEKKING PLAT	GRIND	NATUREL	⏏	⏏
DAKRANDAFWERKING	ALUMINIUM	NATUREL	⏏	⏏
HWA	ZINK	NATUREL	⏏	⏏
DAKKAPEL	MULTIPLEX	RAL7022 OMBERGRUIS	⏏	⏏

Legenda:
 LWP = WARMTEPOMP
 WP-BU = WARMTEPOMP BUITENUNIT
 VV = VLOERVERWARMING VERDELETER
 MV = MECHANISCHE VENTILATIE
 WM = WASMACHINE
 WD = WASDROGER

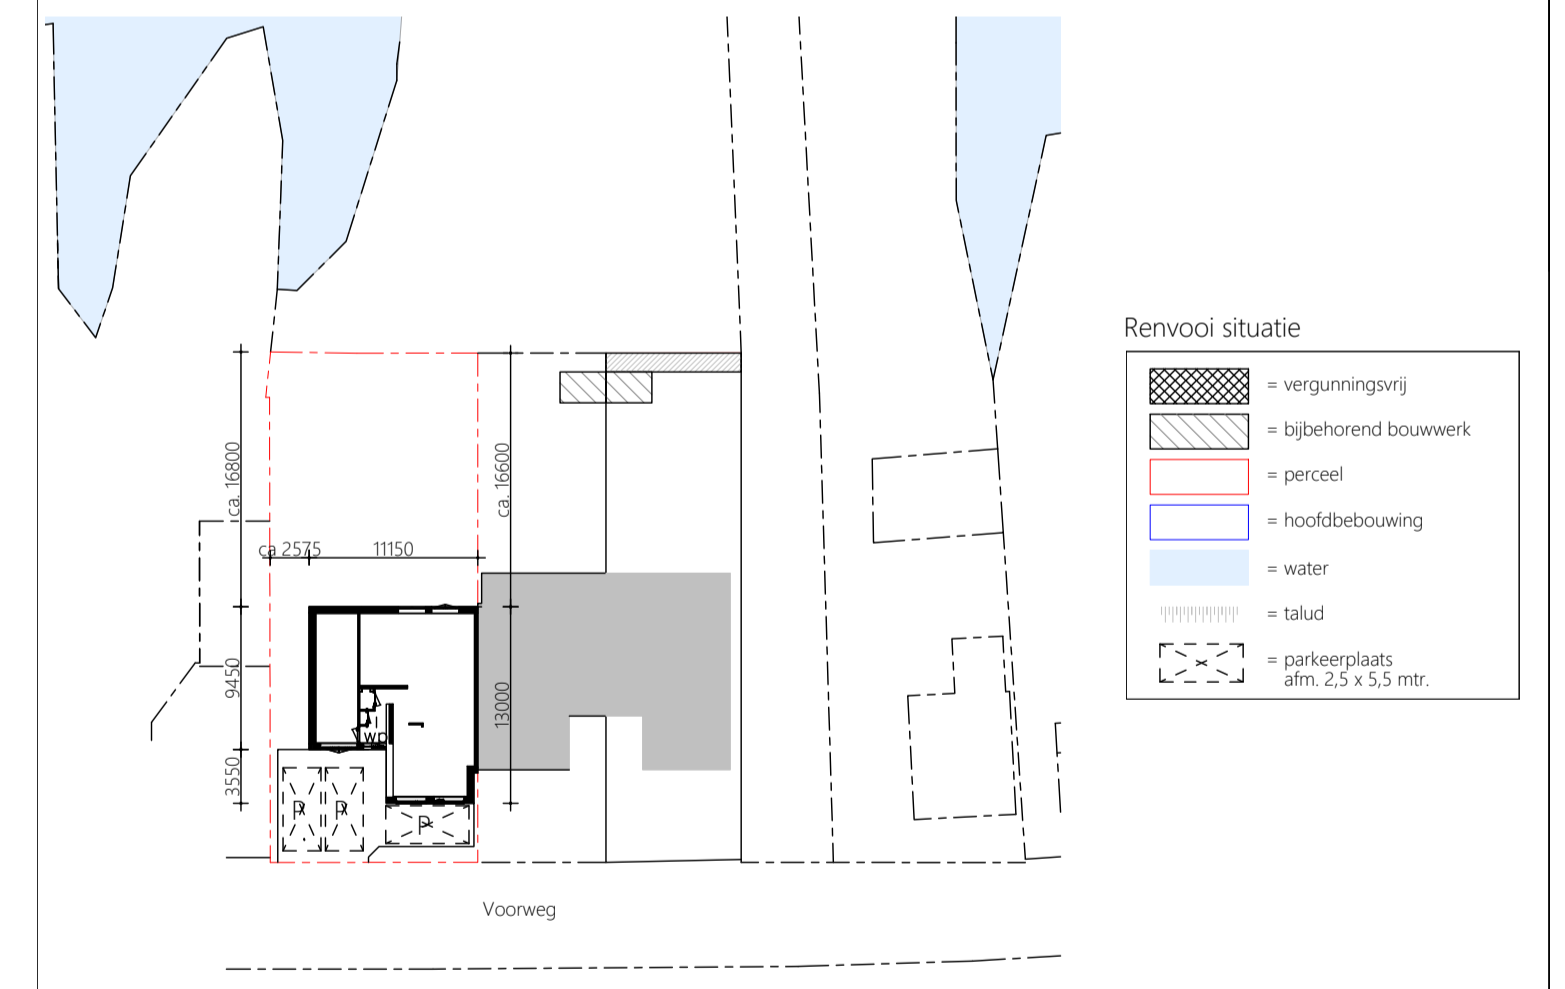

Kadastrale gemeente: Noorden
 Sectie: B
 Nr.: 3074
 Schaal: 1:500

Verkoop tekening
 Plattegronden, gevels, doorsneden, renvooi, situatie

Datum	Getekend	Wijzigingen
2024-01-10	RW	Verkoop tekening

	Bouwplan:	Bouwnummer 1 Voorhof	Formaat:	A1
	Opdrachtgever:	Vink + Veenman	Schaal:	1:100
	Bouwlocatie:	Voorweg te Noorden	Fase:	Verkoop
	Onderdeel:	Plattegronden, gevels, doorsneden, renvooi, situatie	Projectnr.:	23-0072-1
			Bladnr.:	OB-01
Livingstone	Vossenberg 4	4825 BH Breda	T 076-5735735	E info@livingstone.nl
				W www.livingstone.nl