


Plattegrond Beganegrond 1:50

Aan deze tekeningen kunnen geen rechten worden ontleend. De maten kunnen in werkelijkheid afwijken


# Complex 18 Woning typen A en B.

Rijnhart  
wonen

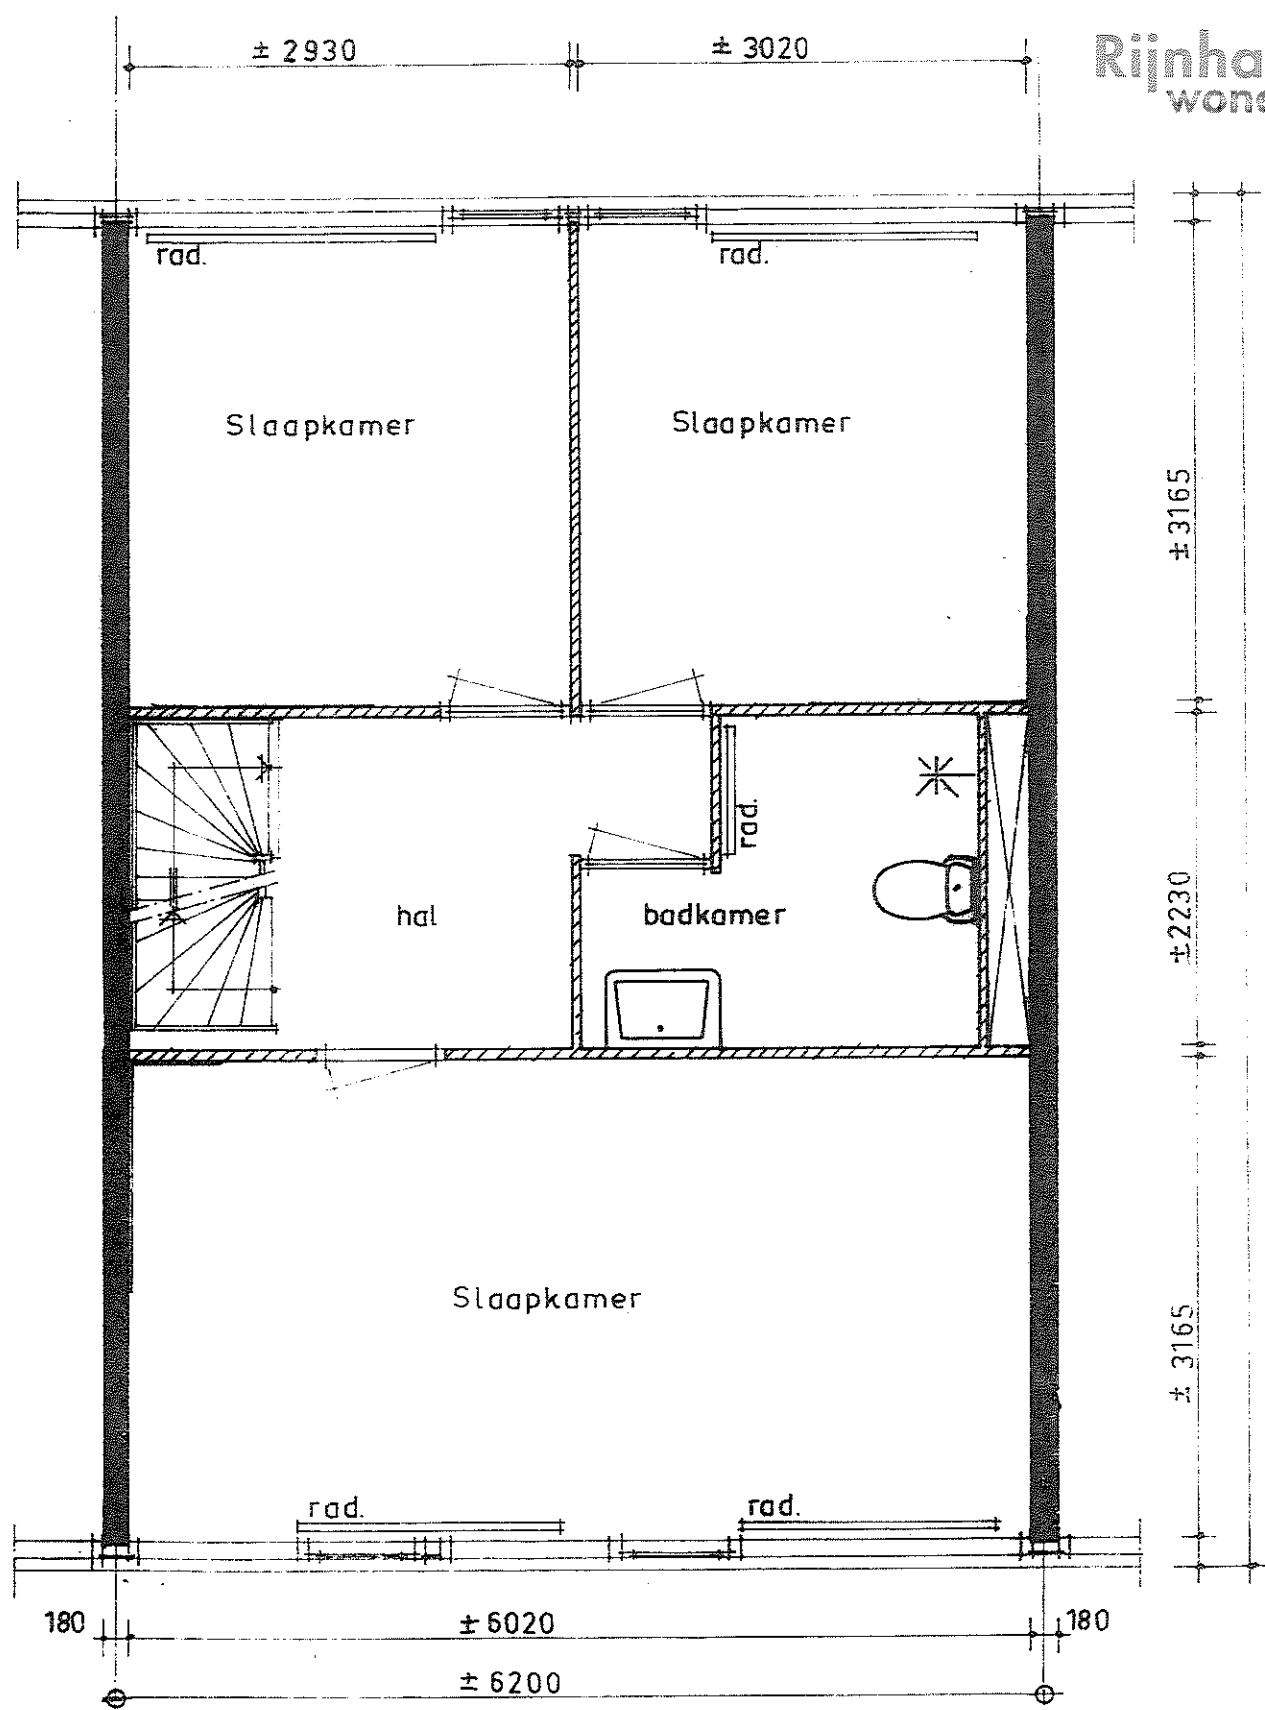

## Plattegrond slaapverdieping

Aan deze tekeningen kunnen geen rechten worden ontleend. De maten kunnen in werkelijkheid afwijken

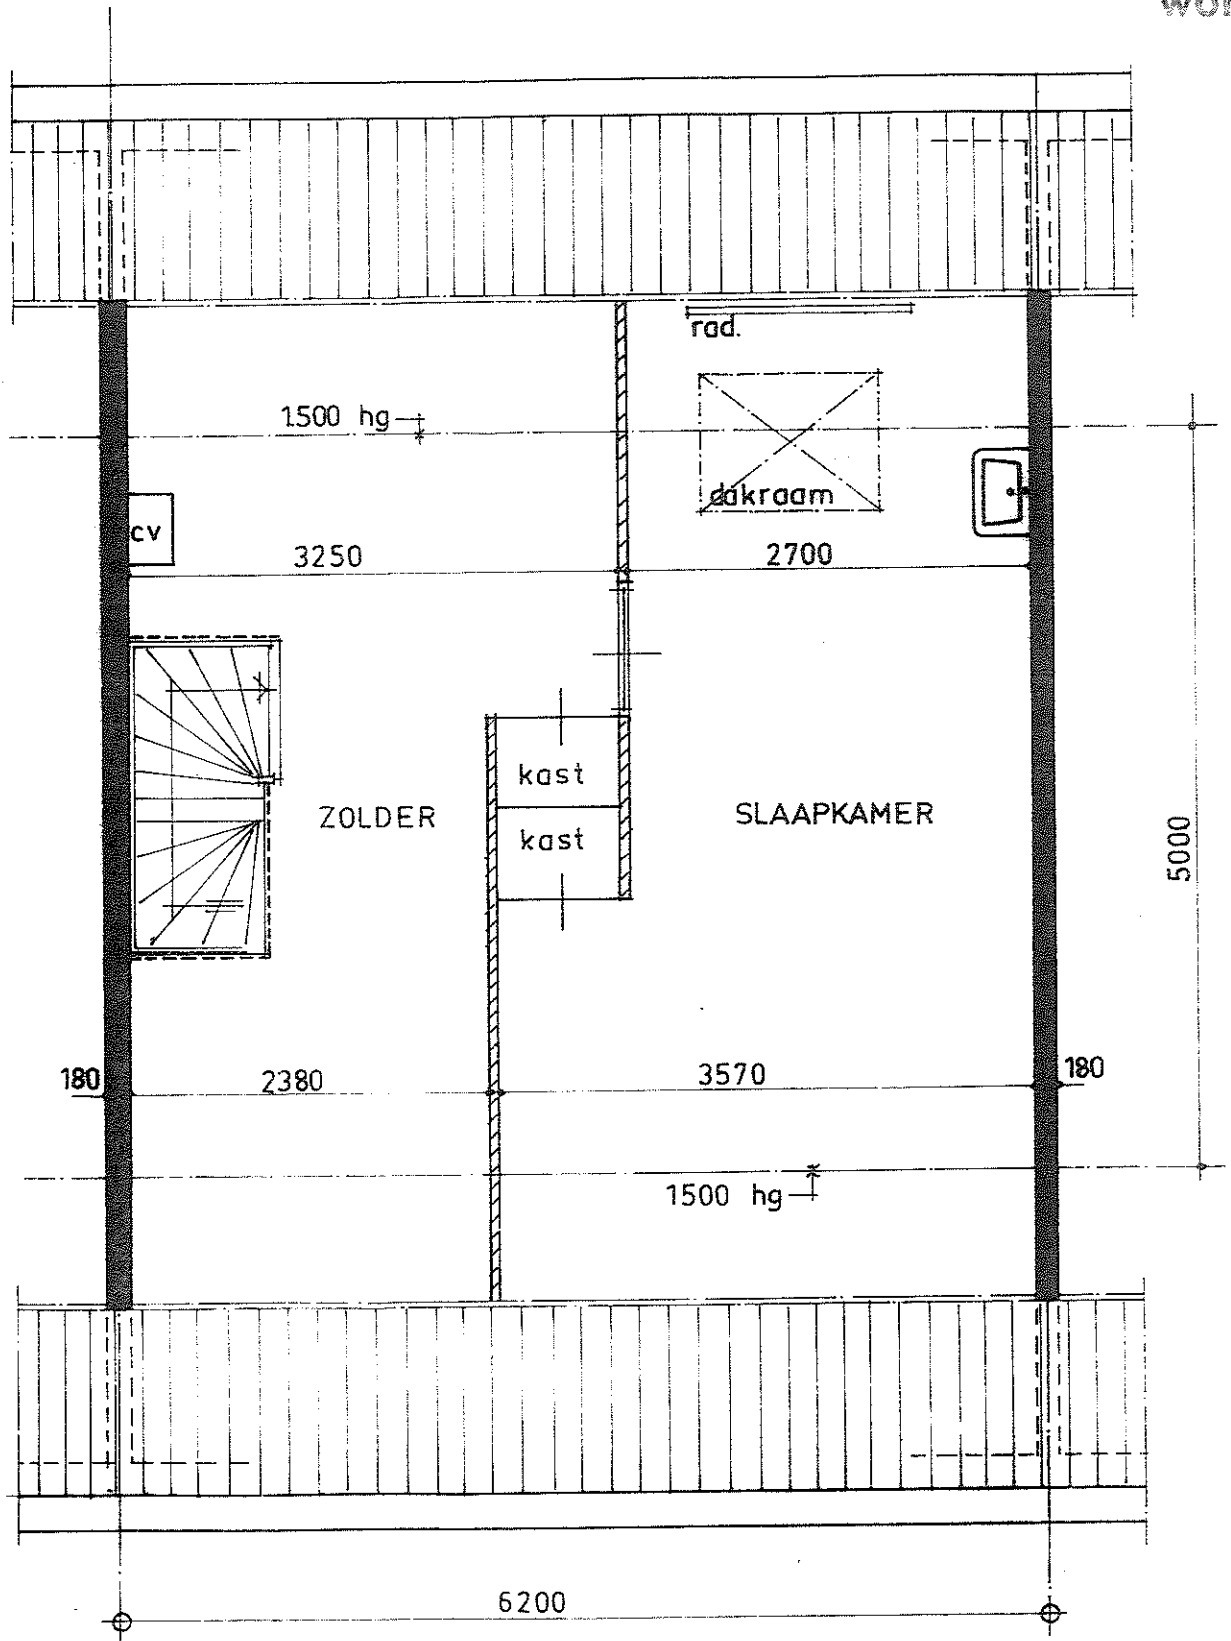

### Plattegrond zolderverdieping

Aan deze tekeningen kunnen geen rechten worden ontleend. De maten kunnen in werkelijkheid afwijken